


ch. 7/50
1^{er} étage.
Sov & café.
Hautain 2^{ème} plan.



voies CFF

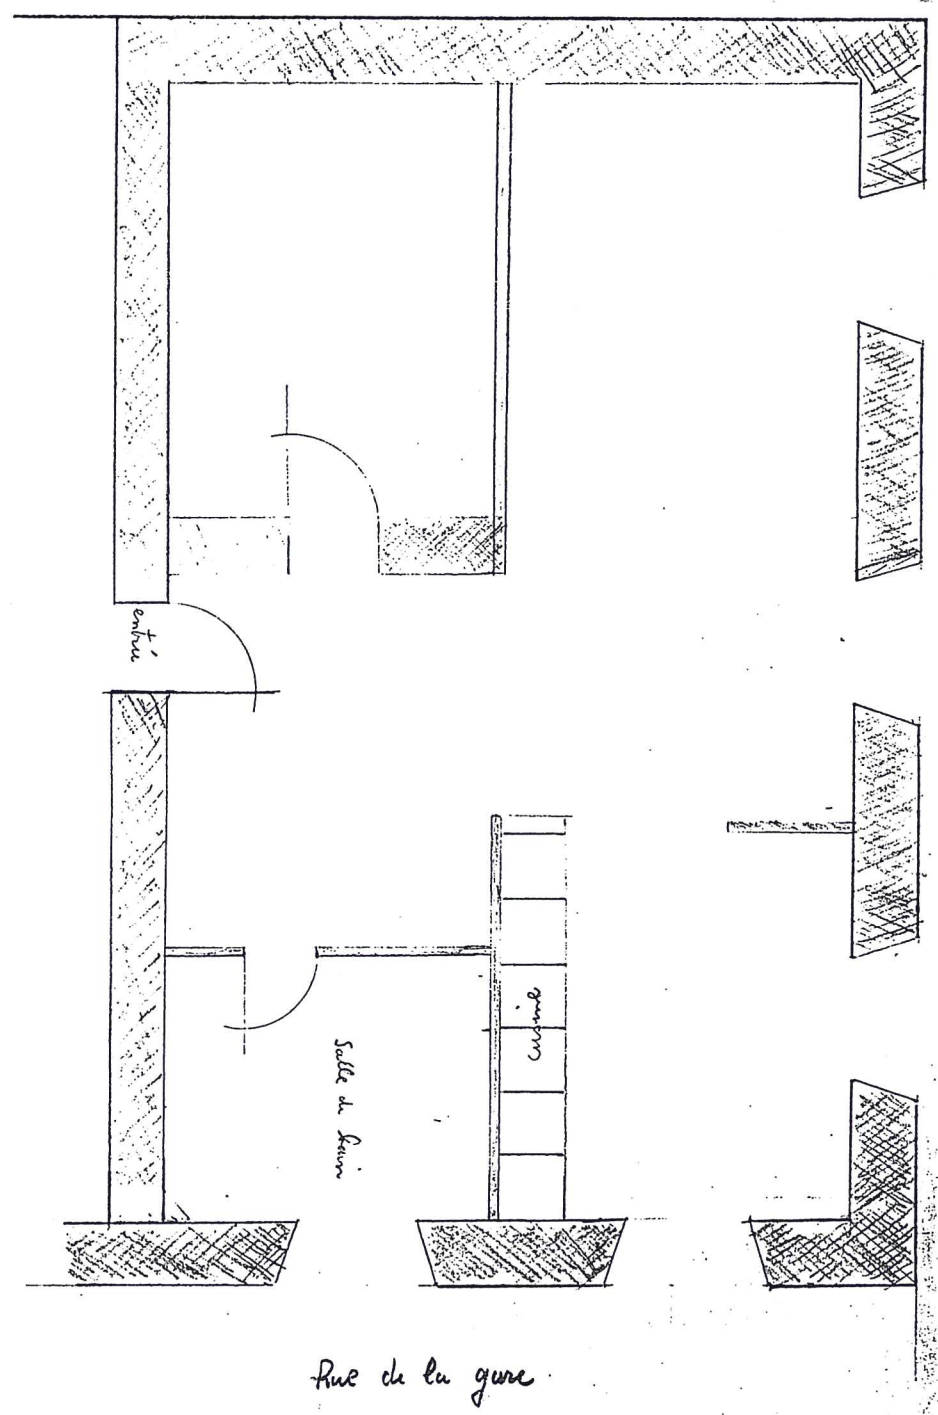


Ech 1/50e

1^{er} étage.

Hauteur 2,70m.



chemin de fer

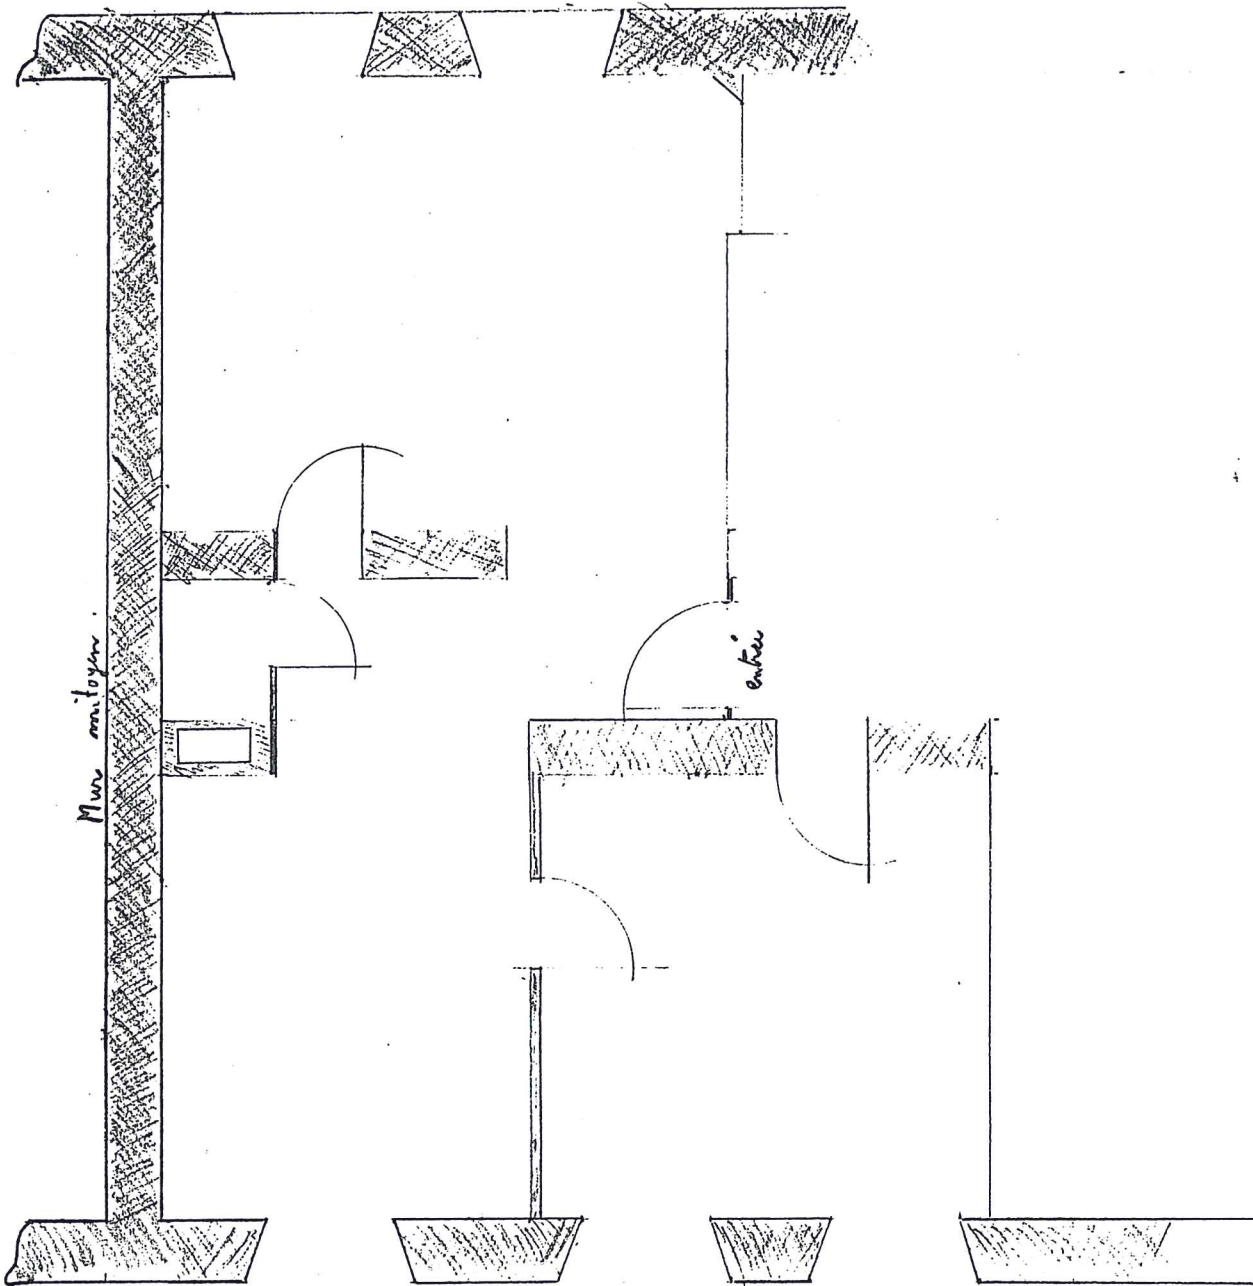

Rue de la gare.