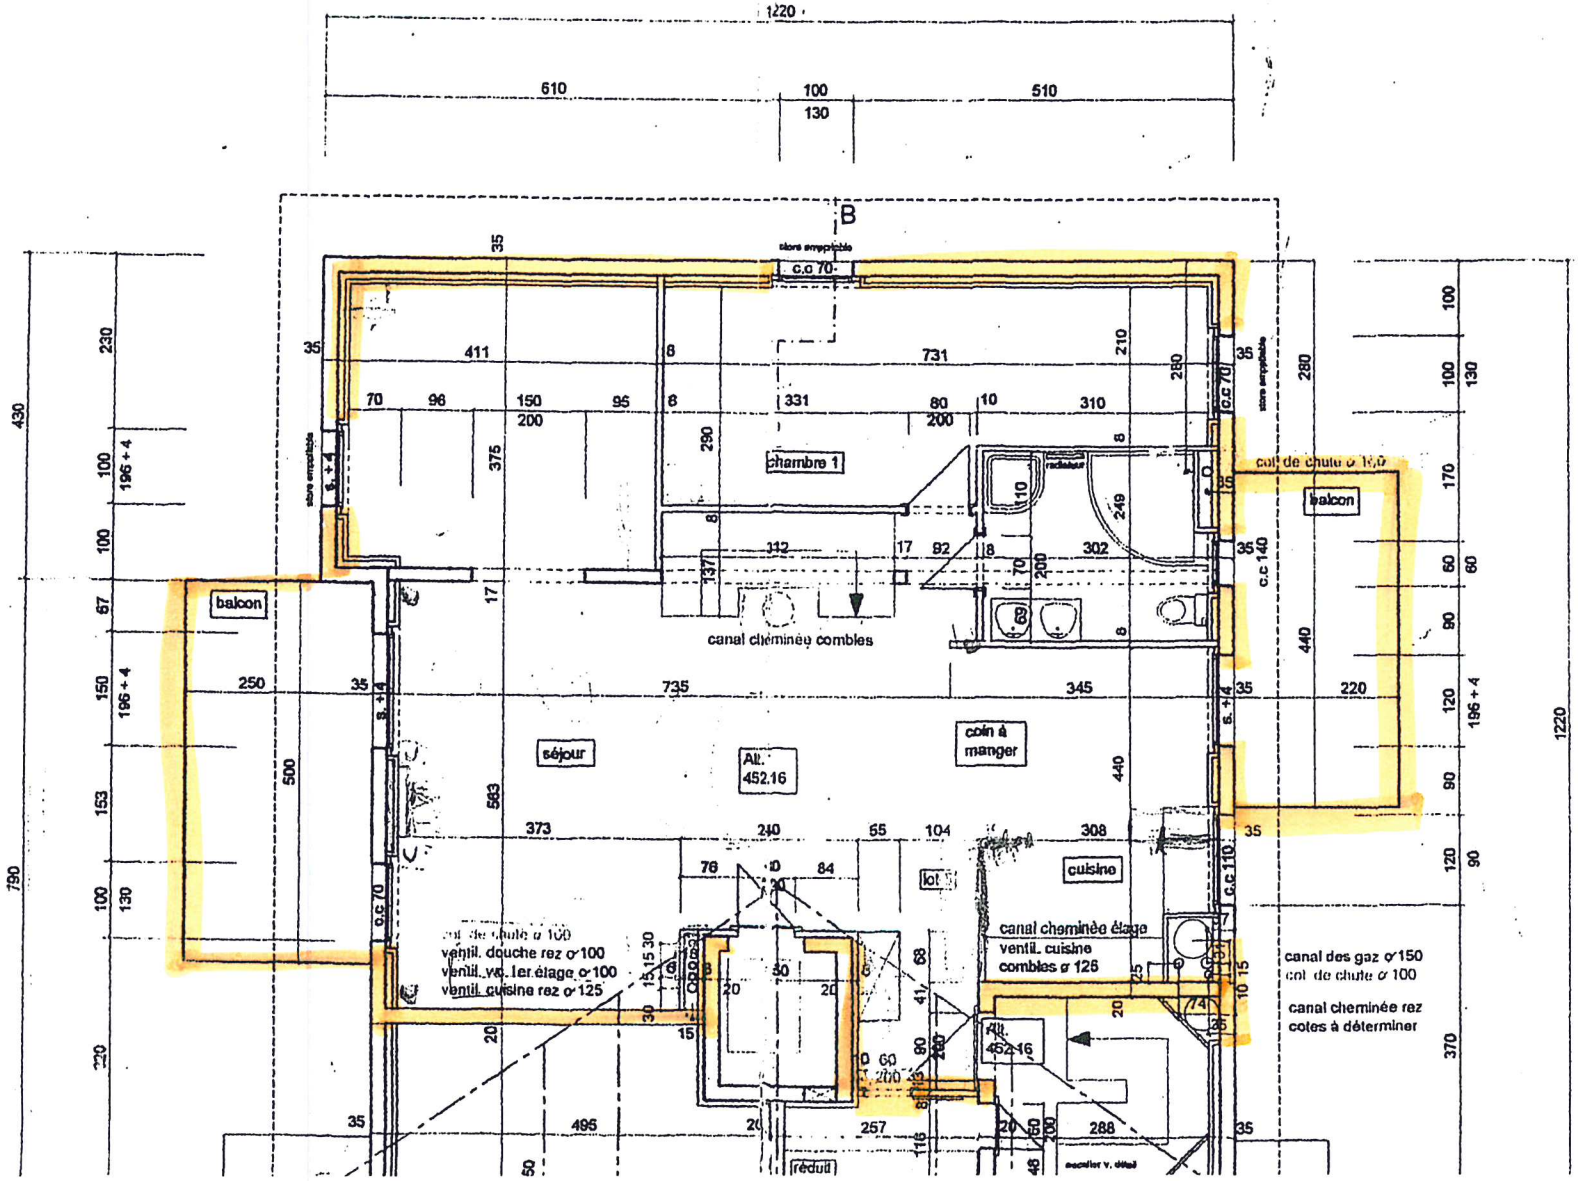

B
store empêchable
c.c 70
chambre 1
balcon
canal cheminée combles
séjour
Alt. 452.16
coin à manger
cuisine
lot
col de chute ø 100
ventil. douche rez ø 100
ventil. wc. 1er étage ø 100
ventil. cuisine rez ø 125
canal cheminée étage
ventil. cuisine
combles ø 125
canal des gaz ø 150
col de chute ø 100
canal cheminée rez
cotes à déterminer
réduit

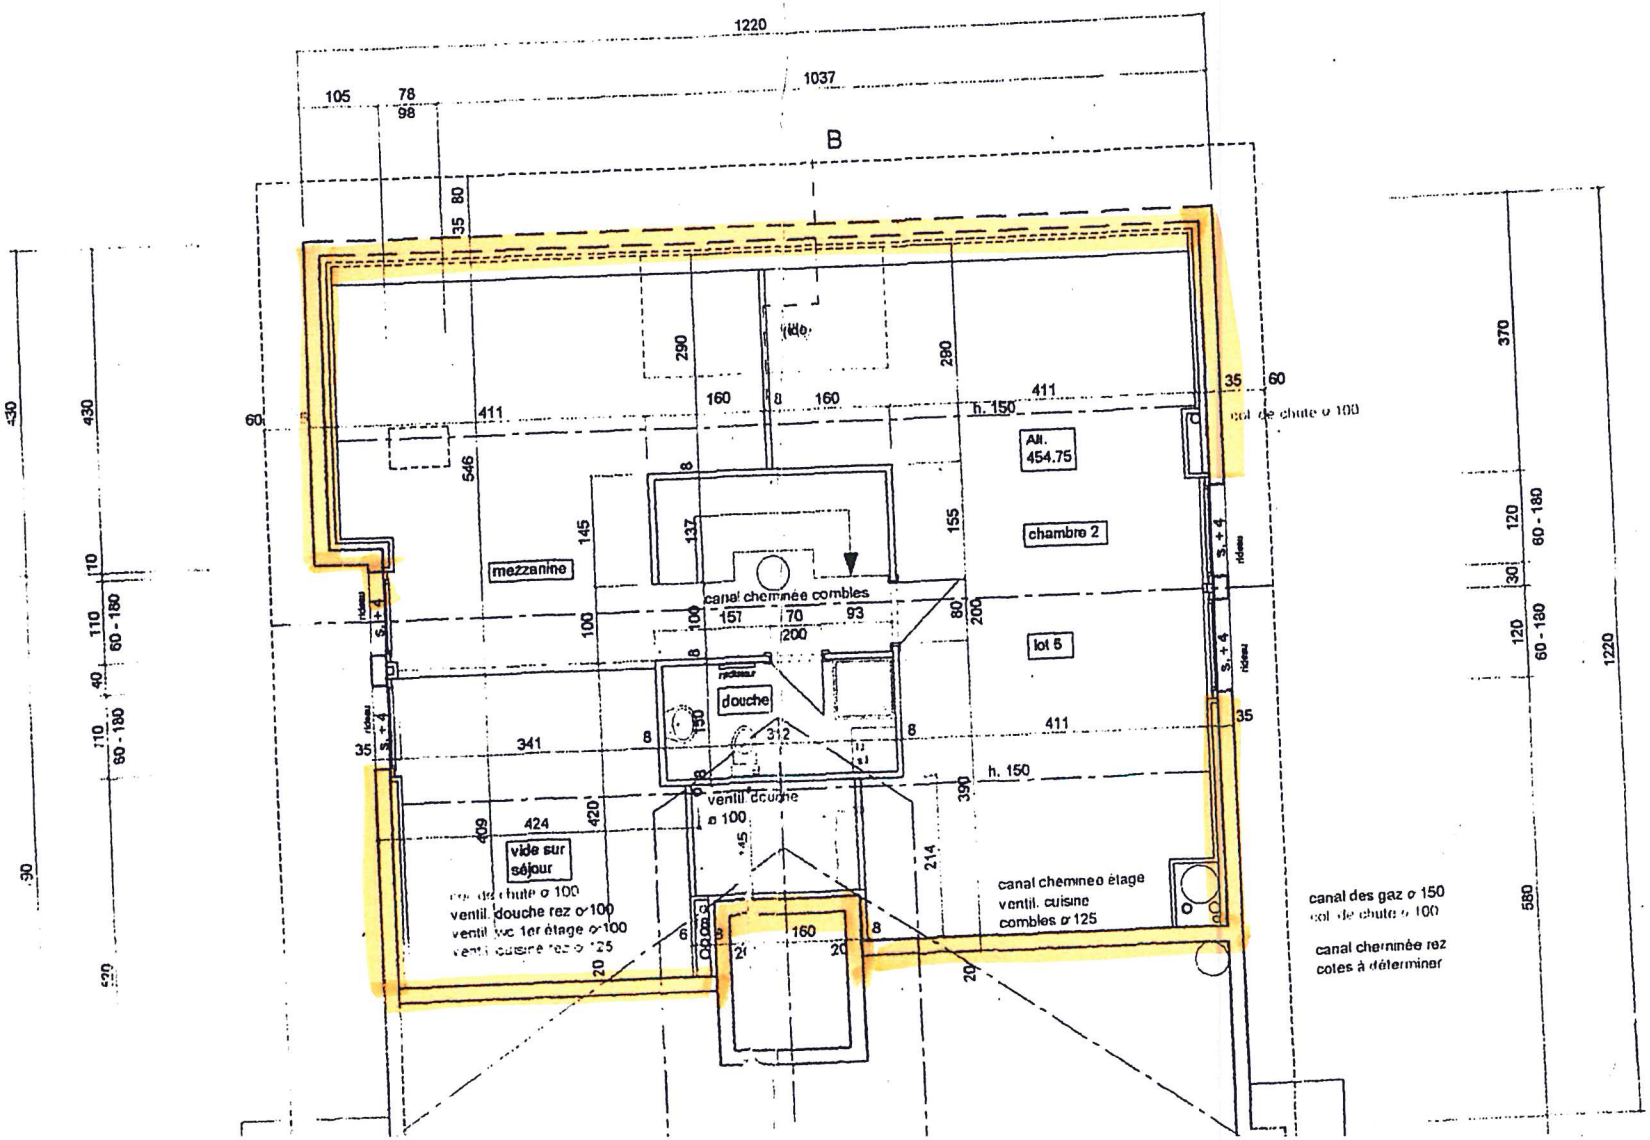

1220
1037
105
78
98
B
mezzanine
canal cheminée combles
Alt. 454.75
chambre 2
lot 5
douche
vide sur séjour
ventil. douche
ventil. douche rez ø 100
canal cheminée étage
ventil. cuisine
combles ø 125
canal des gaz ø 150
canal cheminée rez
cotes à déterminer
col de chute ø 100
h. 150