


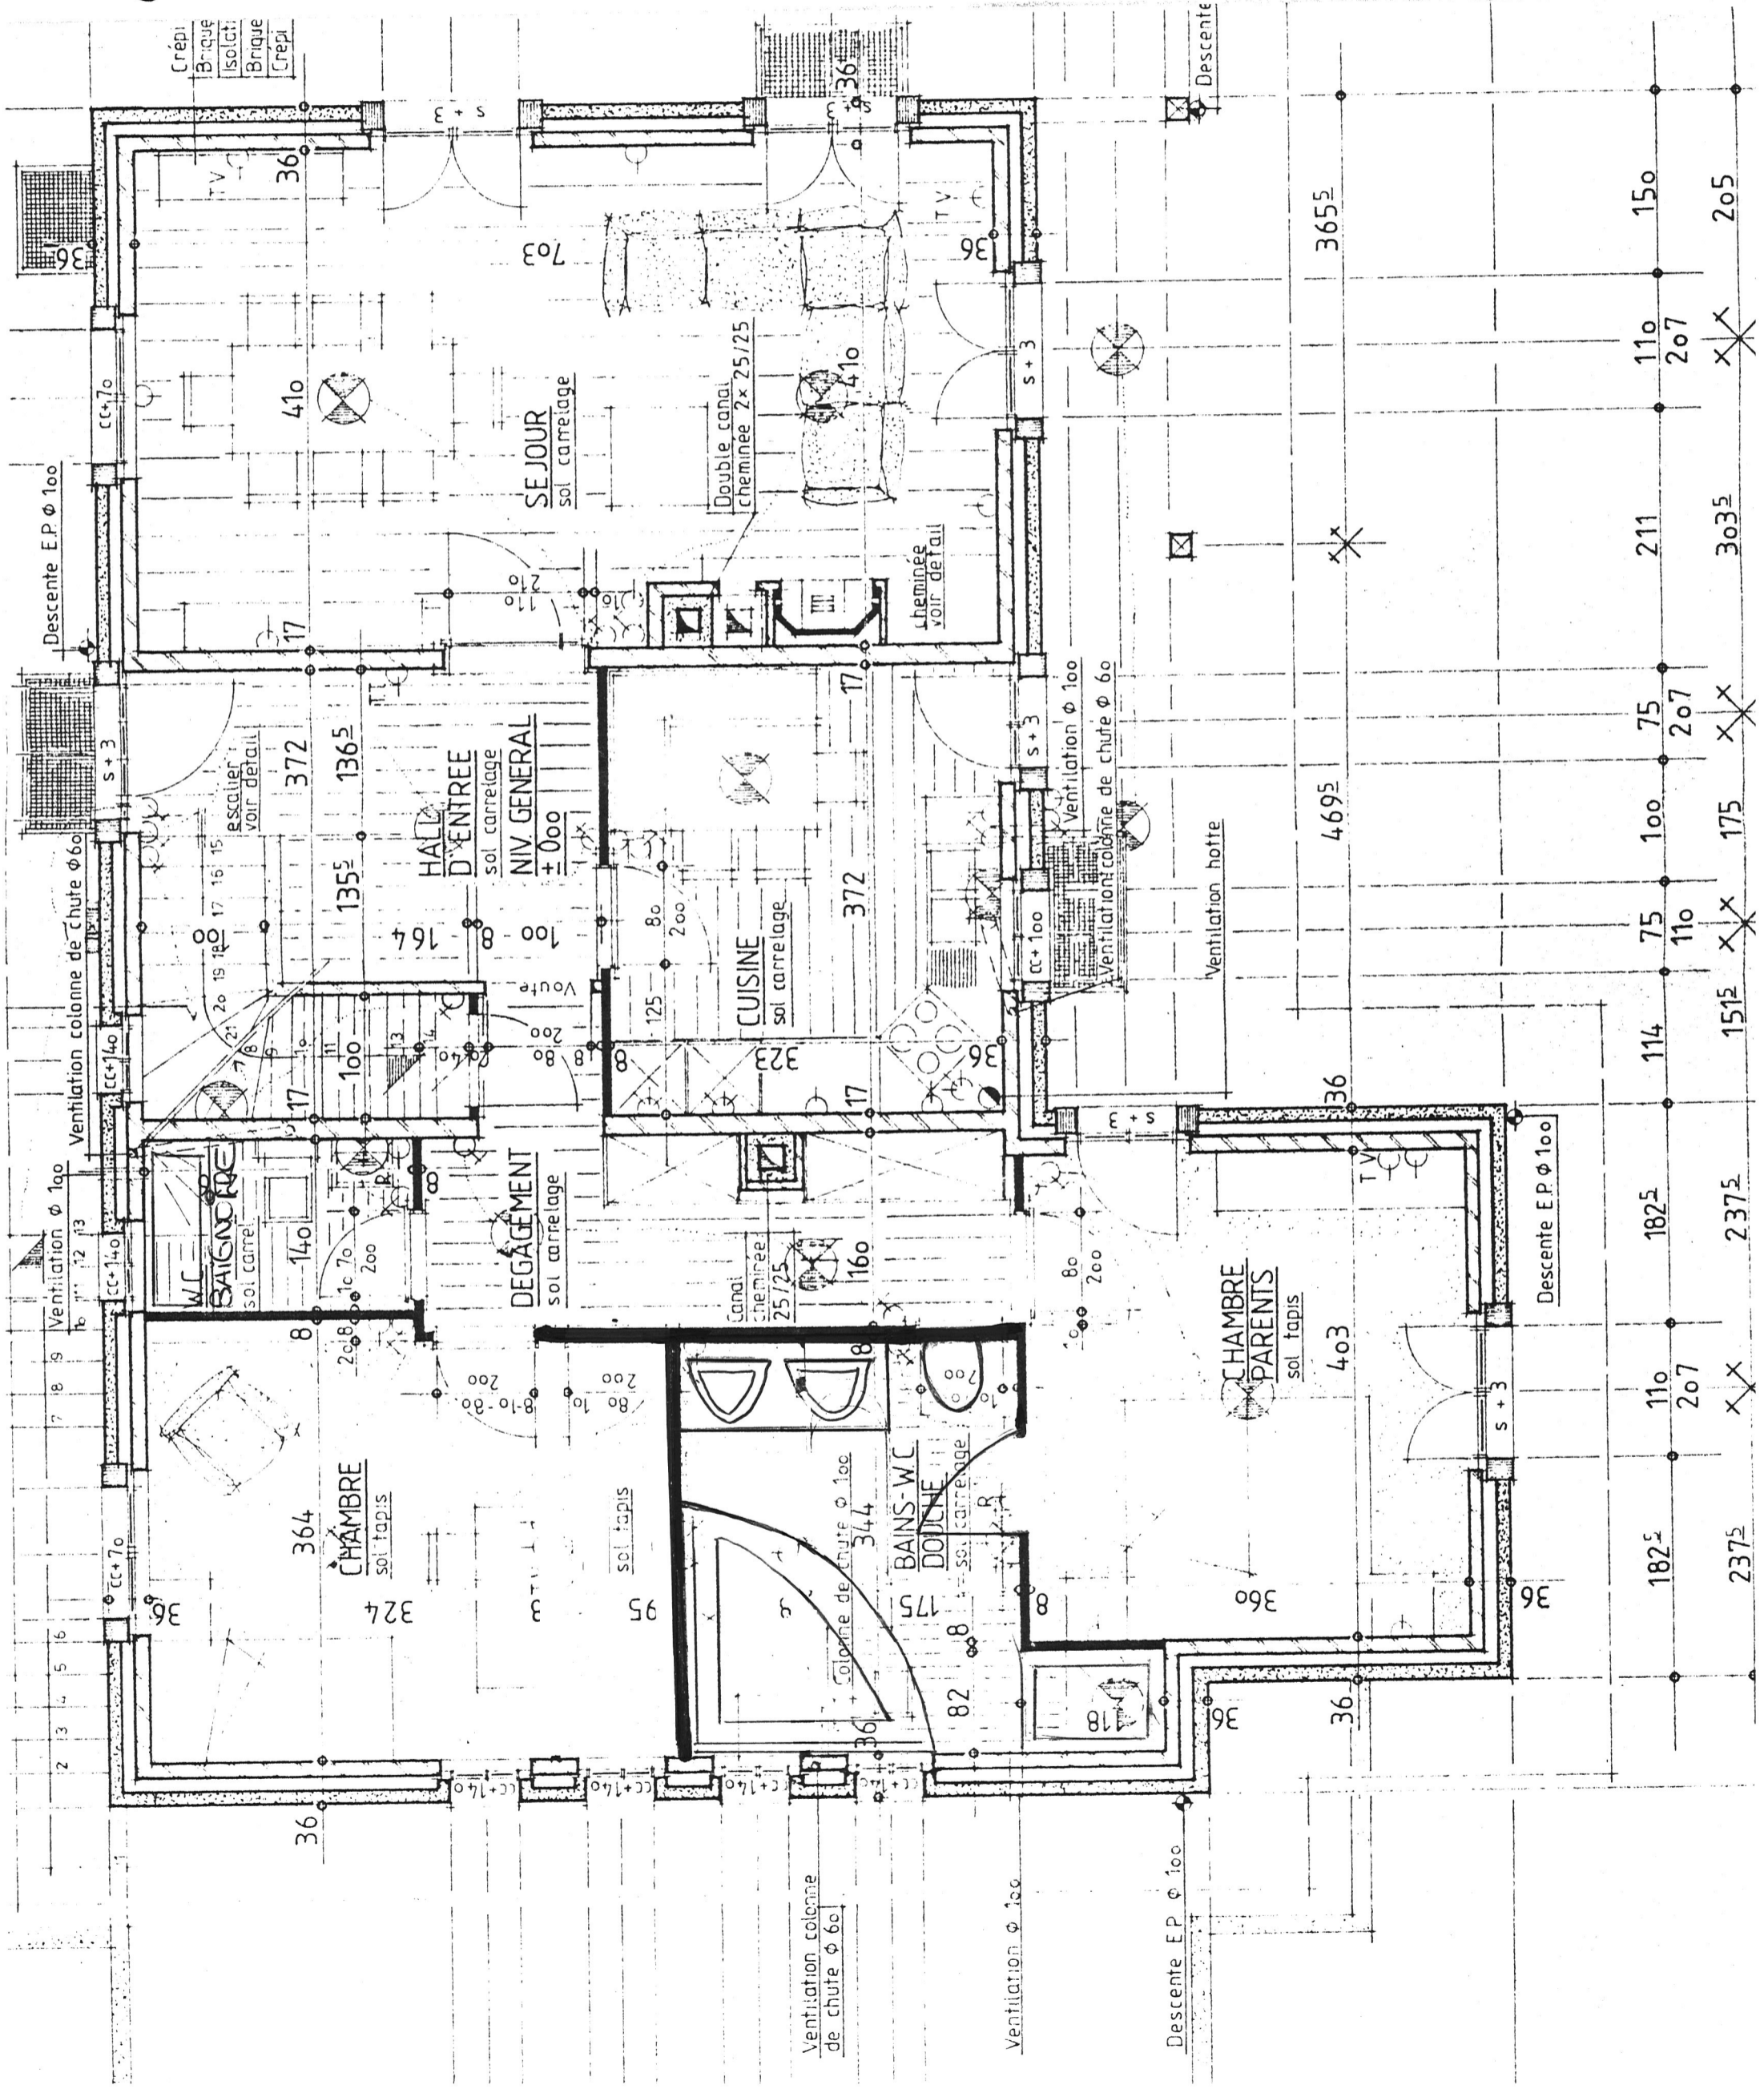



# REZ - DE - CHAUSSÉE



# Sous-sol + STUDIO

H.G. 270 cm  
 15 H.O. 19 cm  
 14 F. DE 25 cm

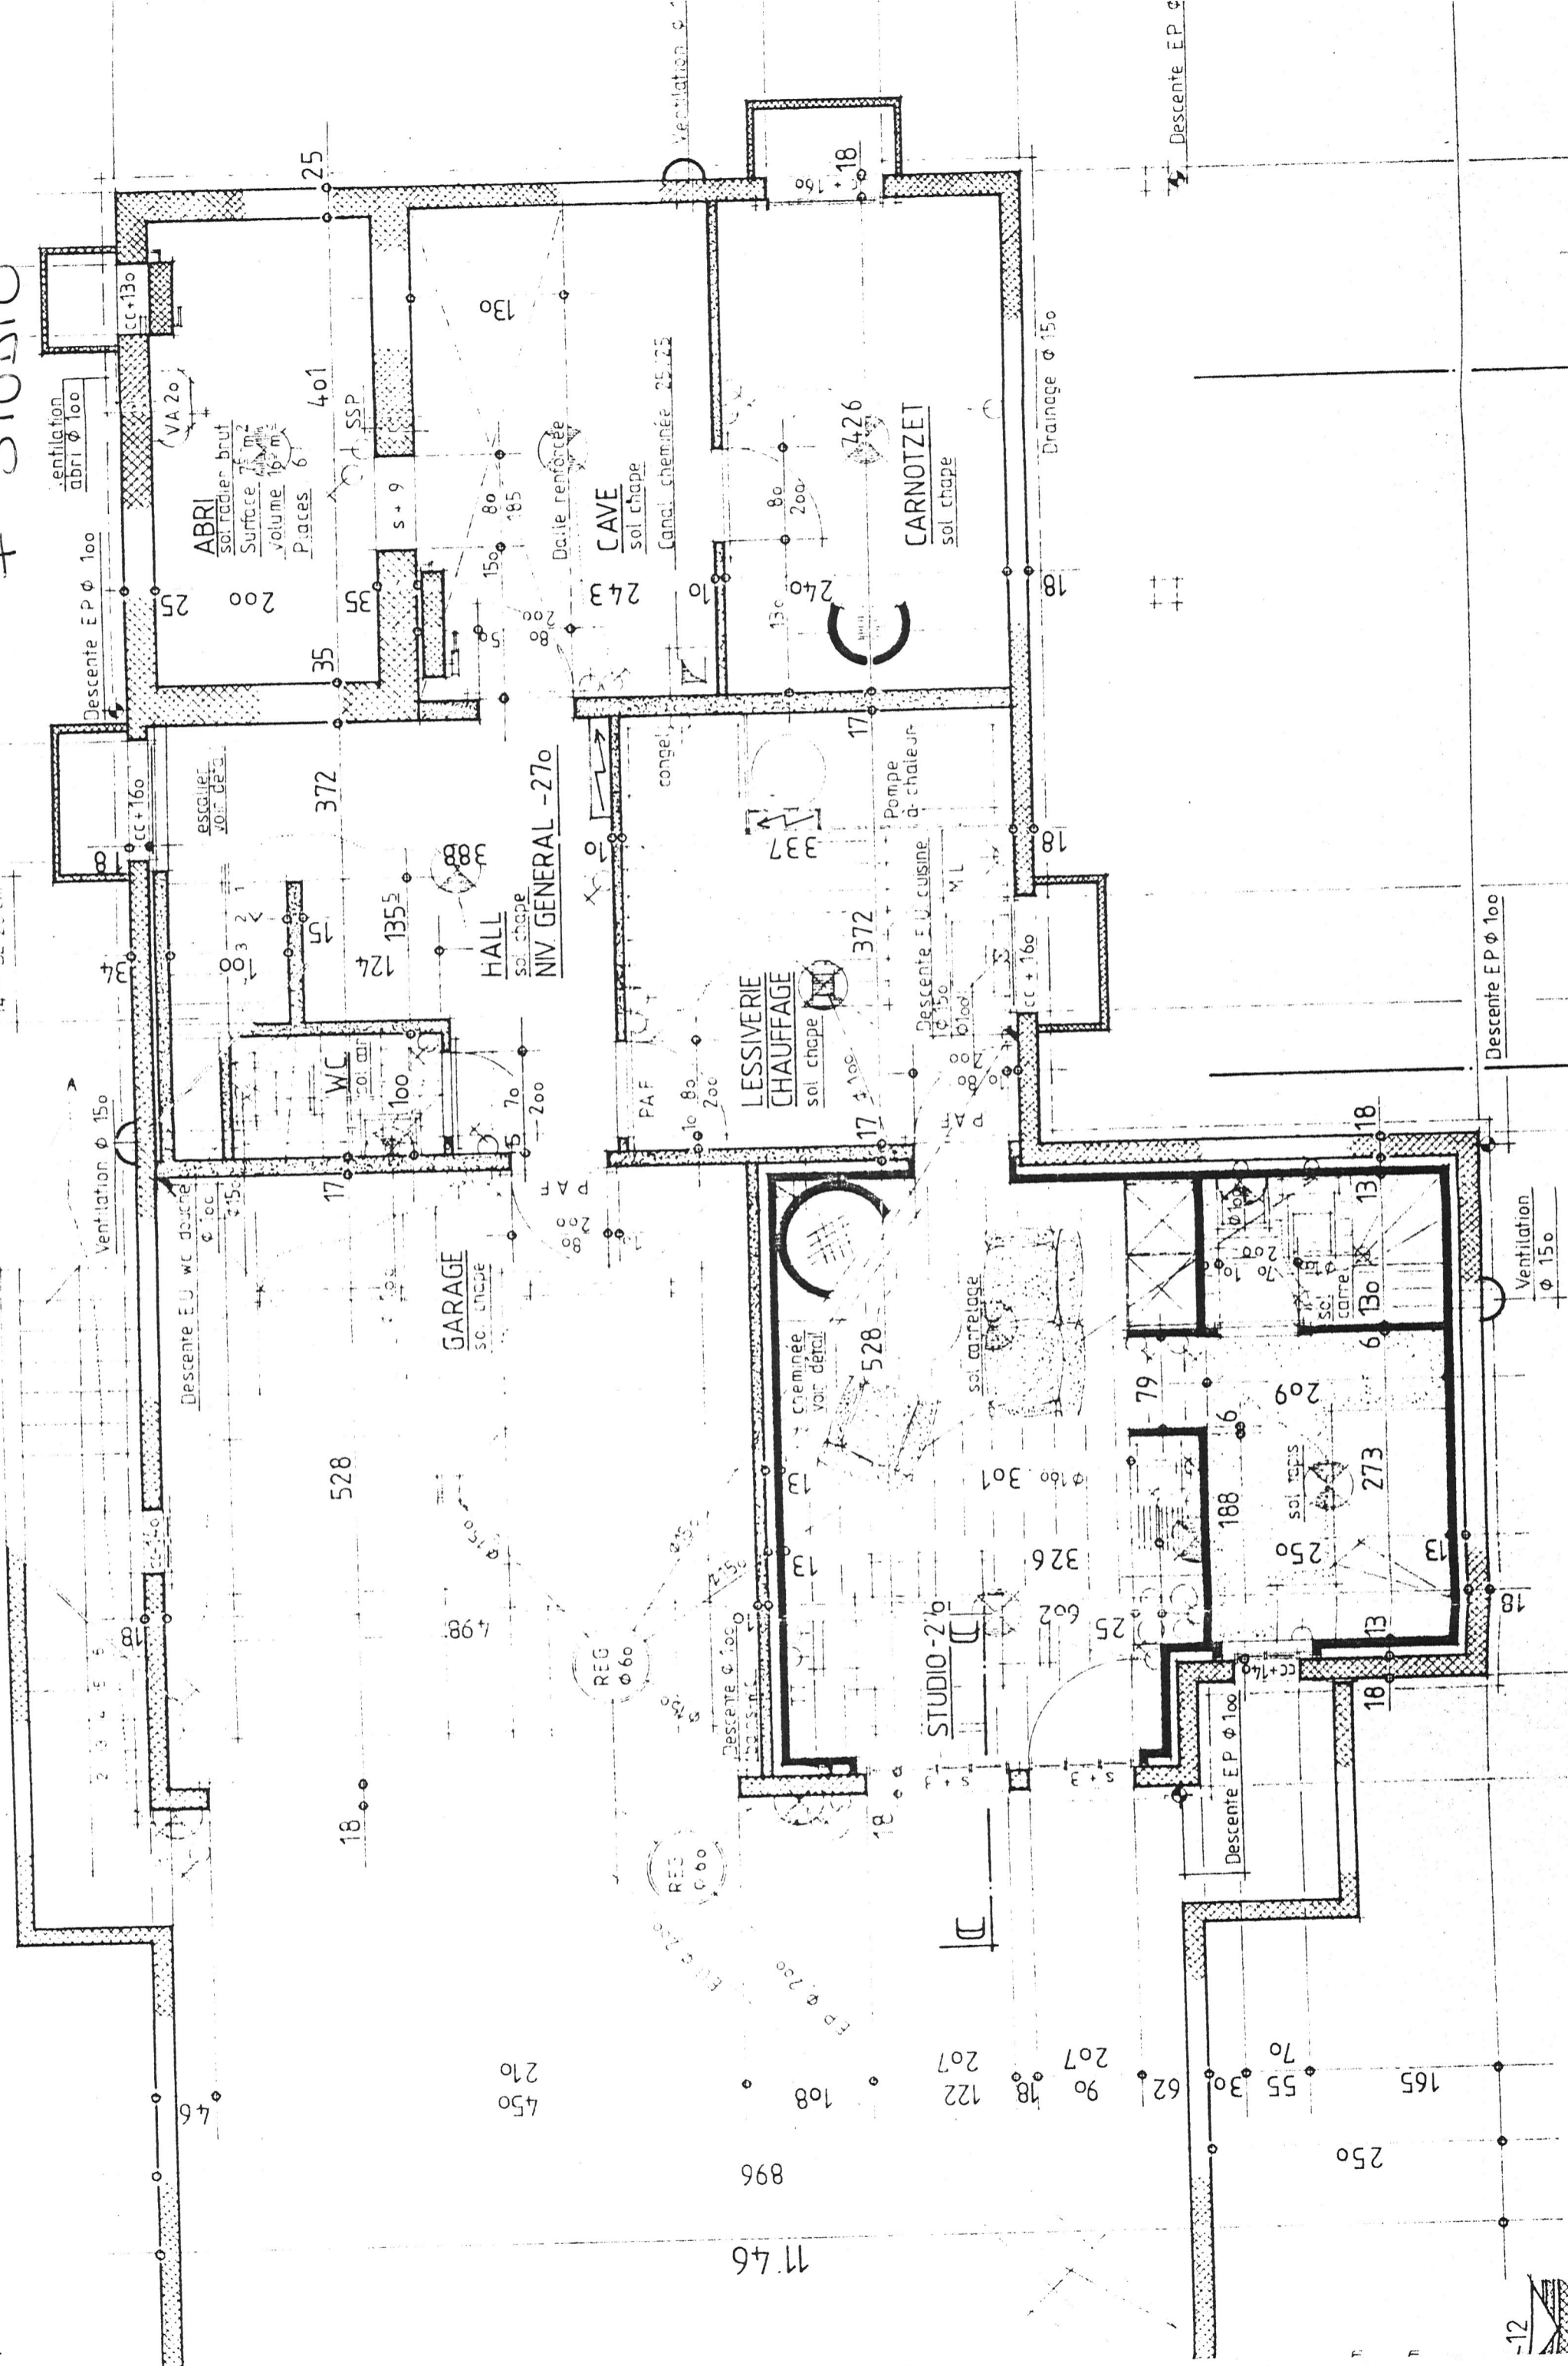

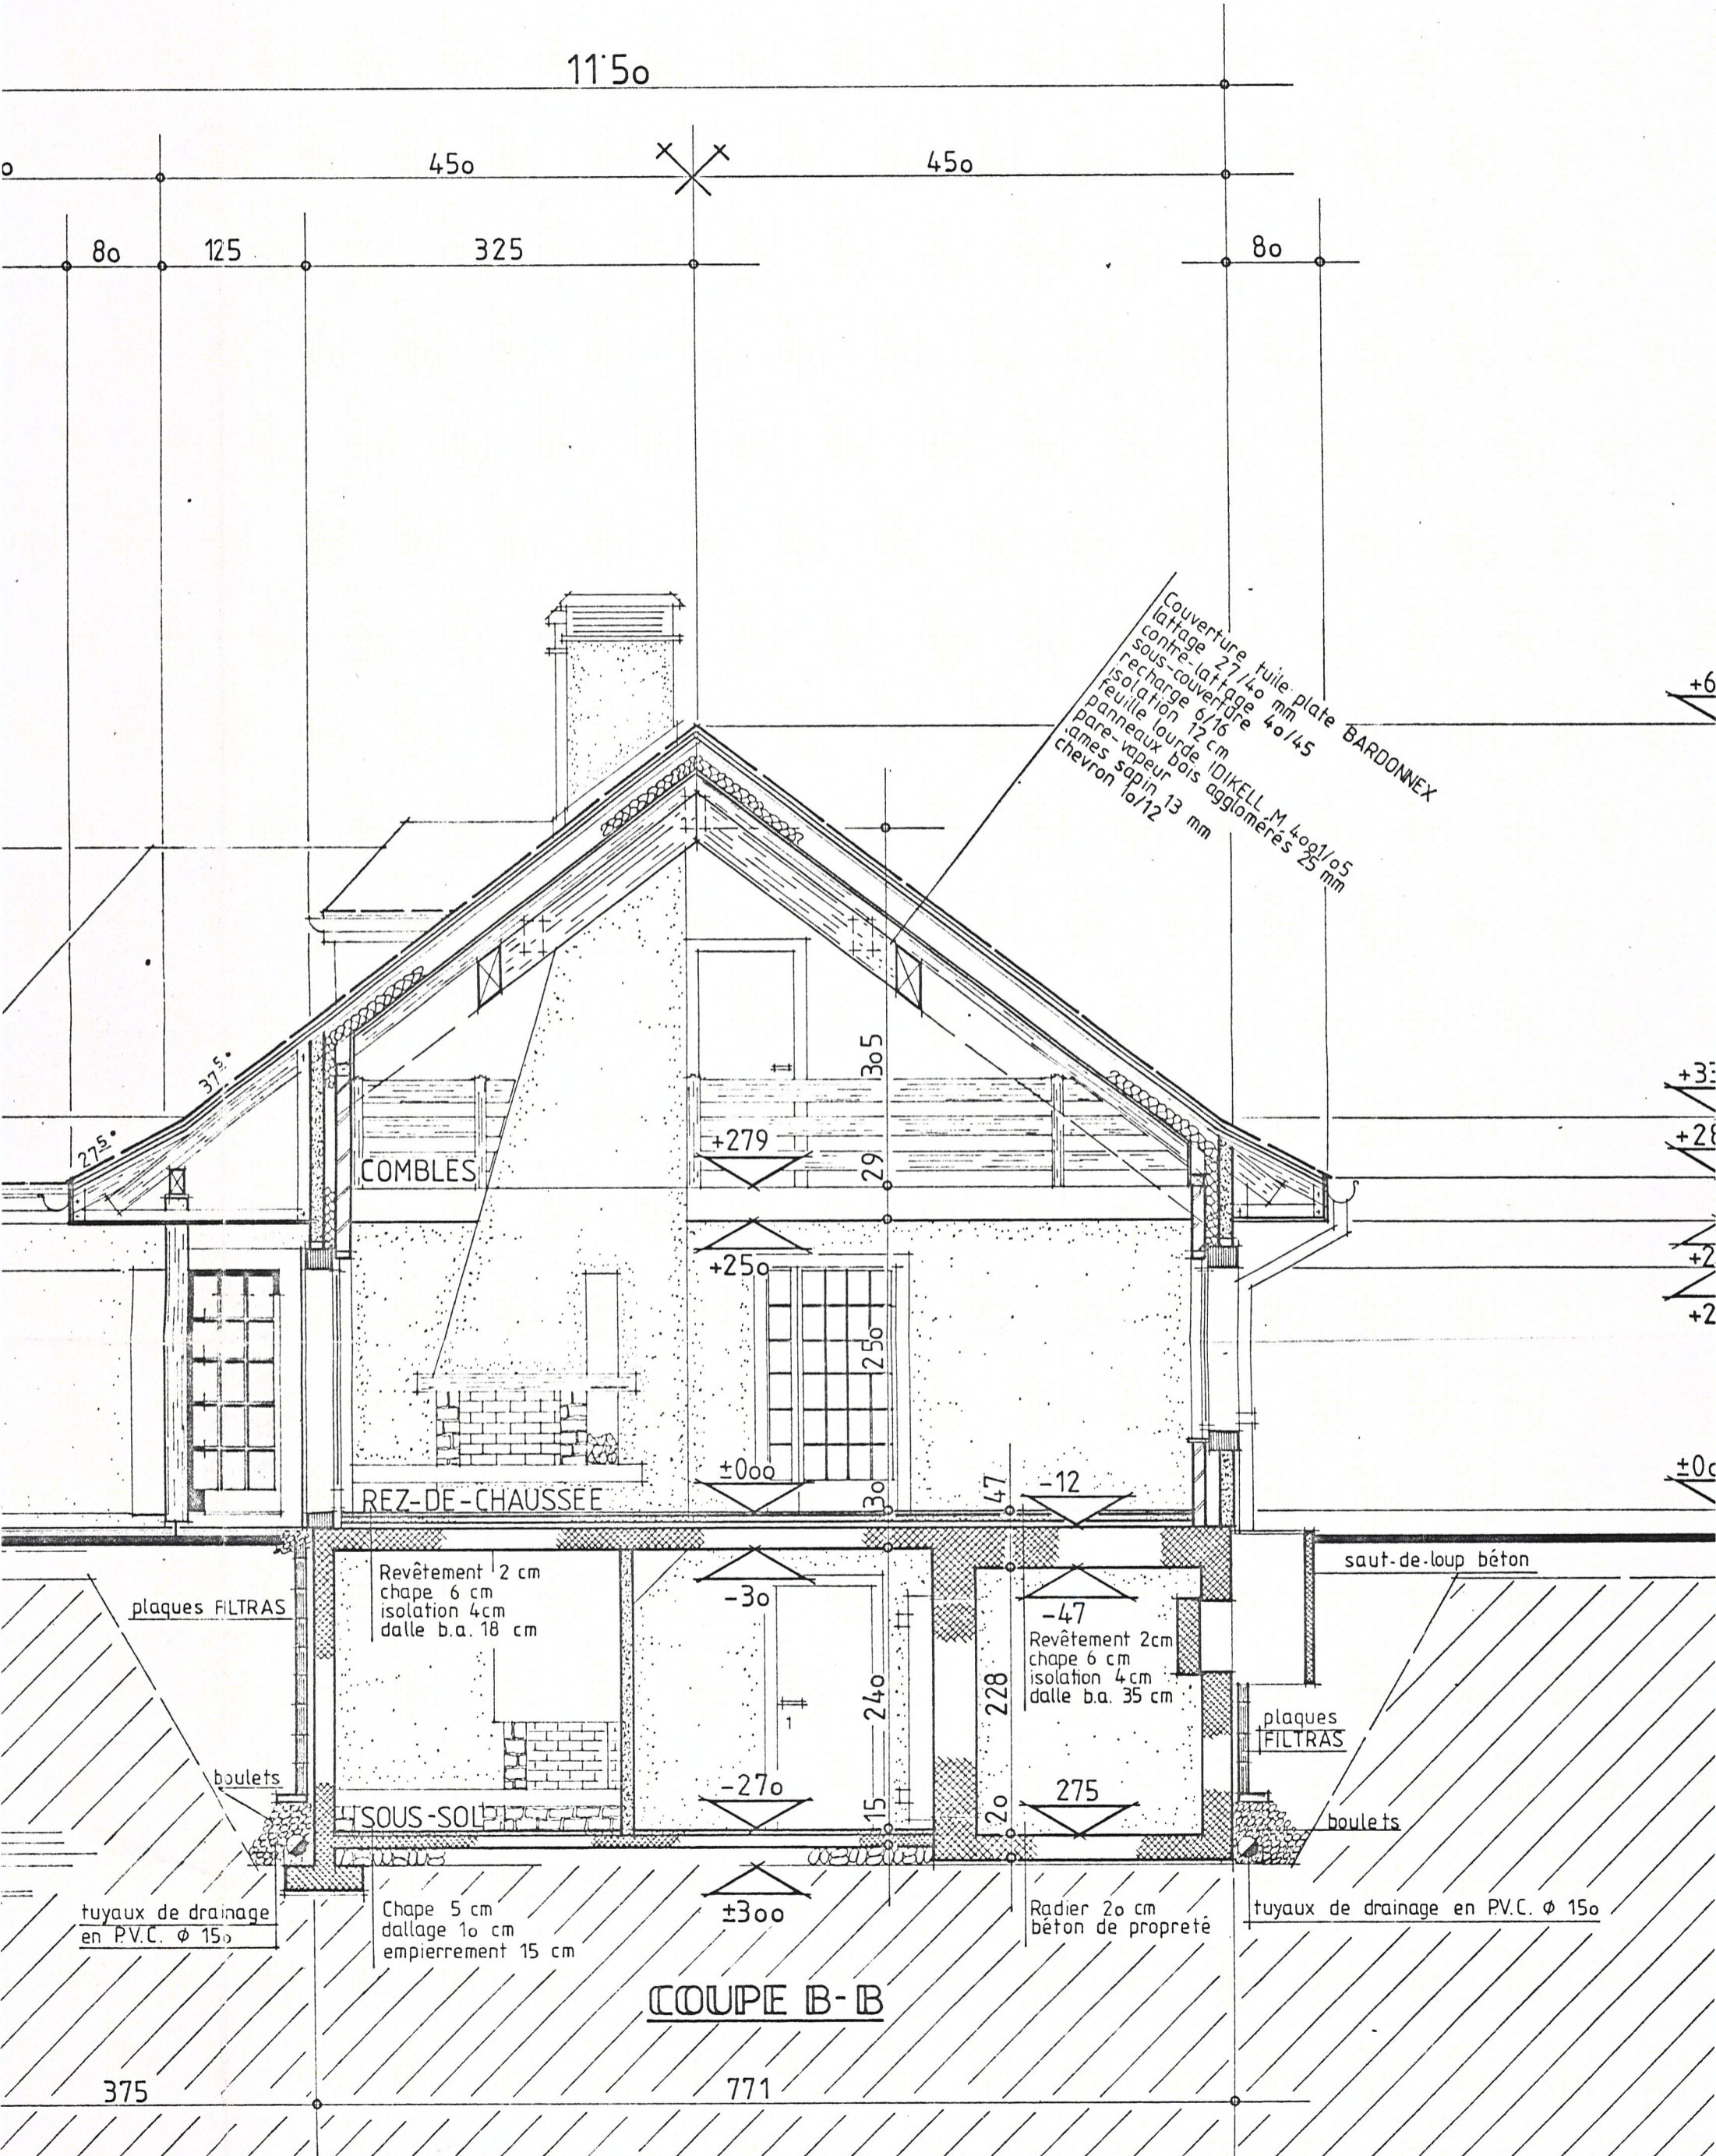

1150

450

450

80

125

325

80

Couverture tuile plate BARDONEX  
 lattage 27/40 mm  
 contre-lattage  
 sous-couverture 40/45  
 recharge-couverture 6/16  
 isolation 12 cm  
 feuille lourde 10IKELL M. 4001/05  
 panneaux bois agglomérés 25 mm  
 pare-vapeur  
 arames sapin 13 mm  
 chevron 10/12

COMBLES

REZ-DE-CHAUSSEE

SOUS-SOL

COUPE B-B

plaques FILTRAS

Revêtement 2 cm  
 chape 6 cm  
 isolation 4 cm  
 dalle b.a. 18 cm

saut-de-loup béton

plaques FILTRAS

Revêtement 2 cm  
 chape 6 cm  
 isolation 4 cm  
 dalle b.a. 35 cm

boulets

tuyaux de drainage en P.V.C. Ø 150

Chape 5 cm  
 dallage 10 cm  
 empierrement 15 cm

Radier 20 cm  
 béton de propreté

tuyaux de drainage en P.V.C. Ø 150

375

771

11.6

